

SL54


VELKÝ OSEK - KLAVARY

KM 912,0 - 913,4

912

912,5

913

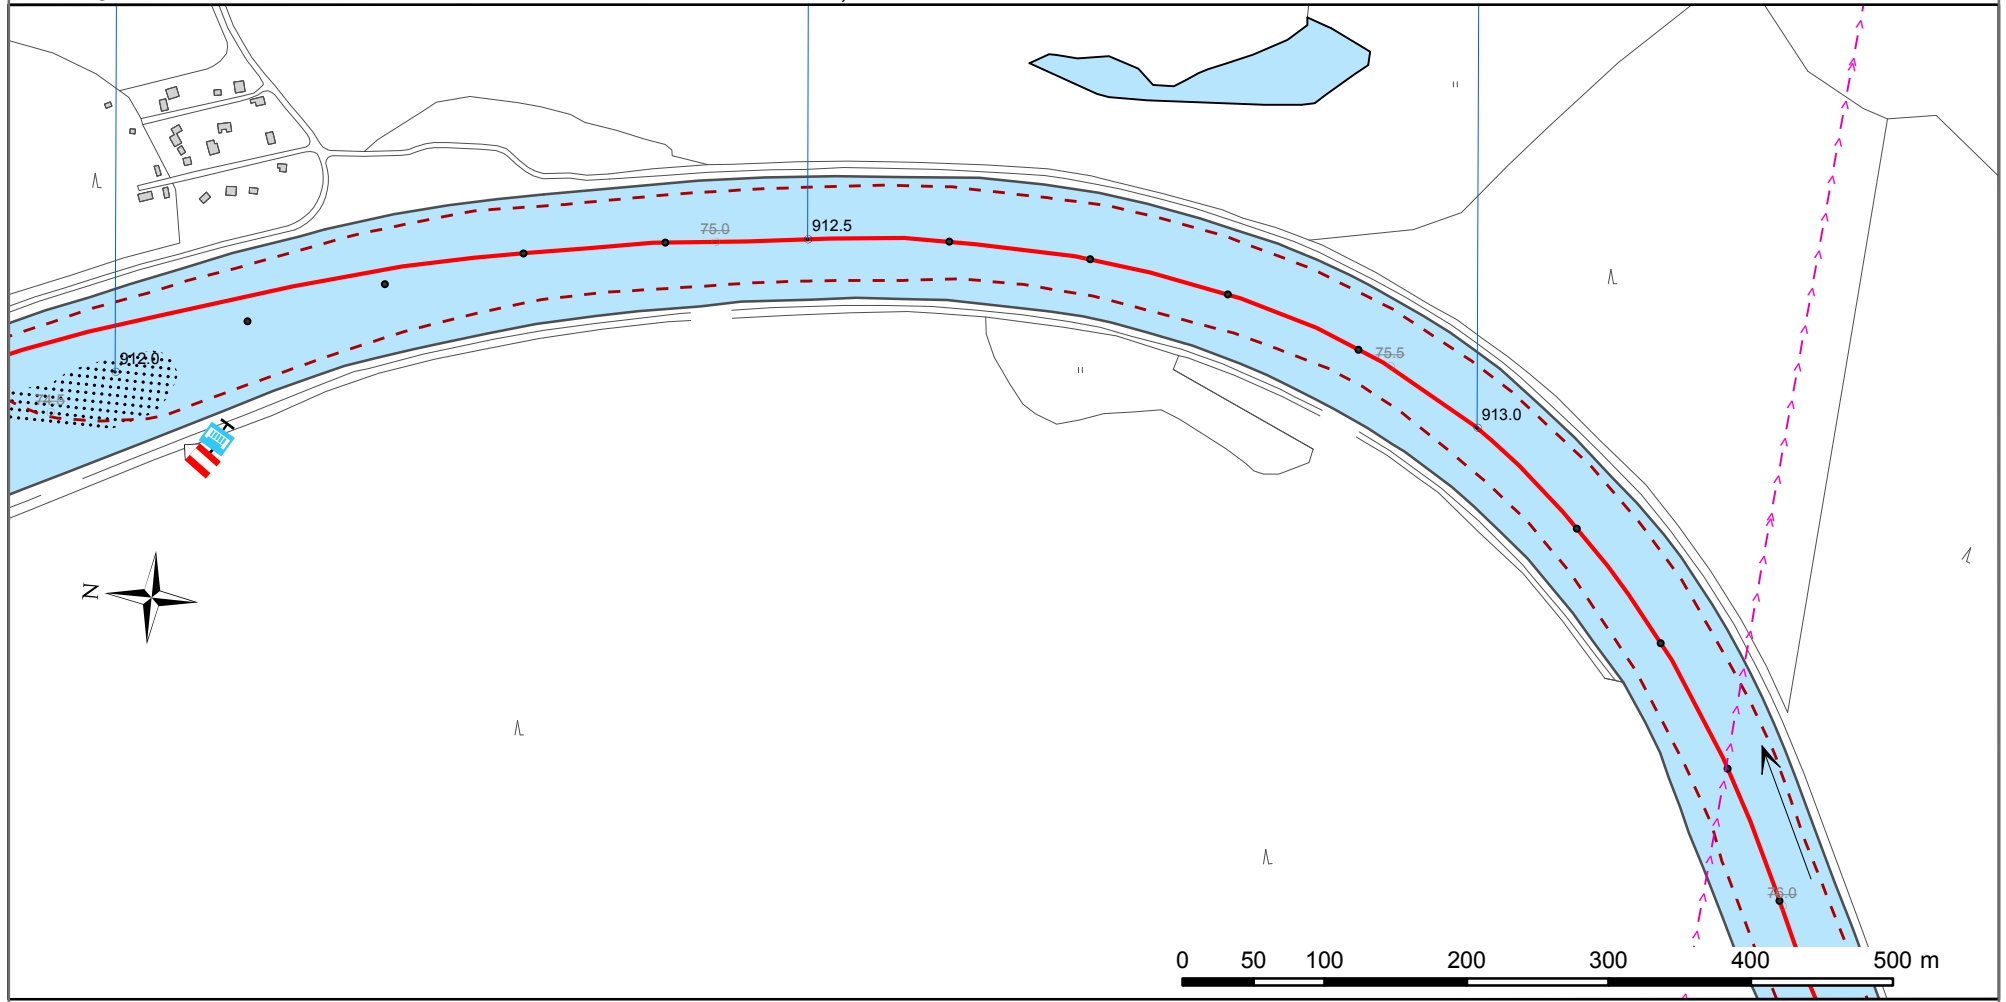

913,31 elektrické vedení