


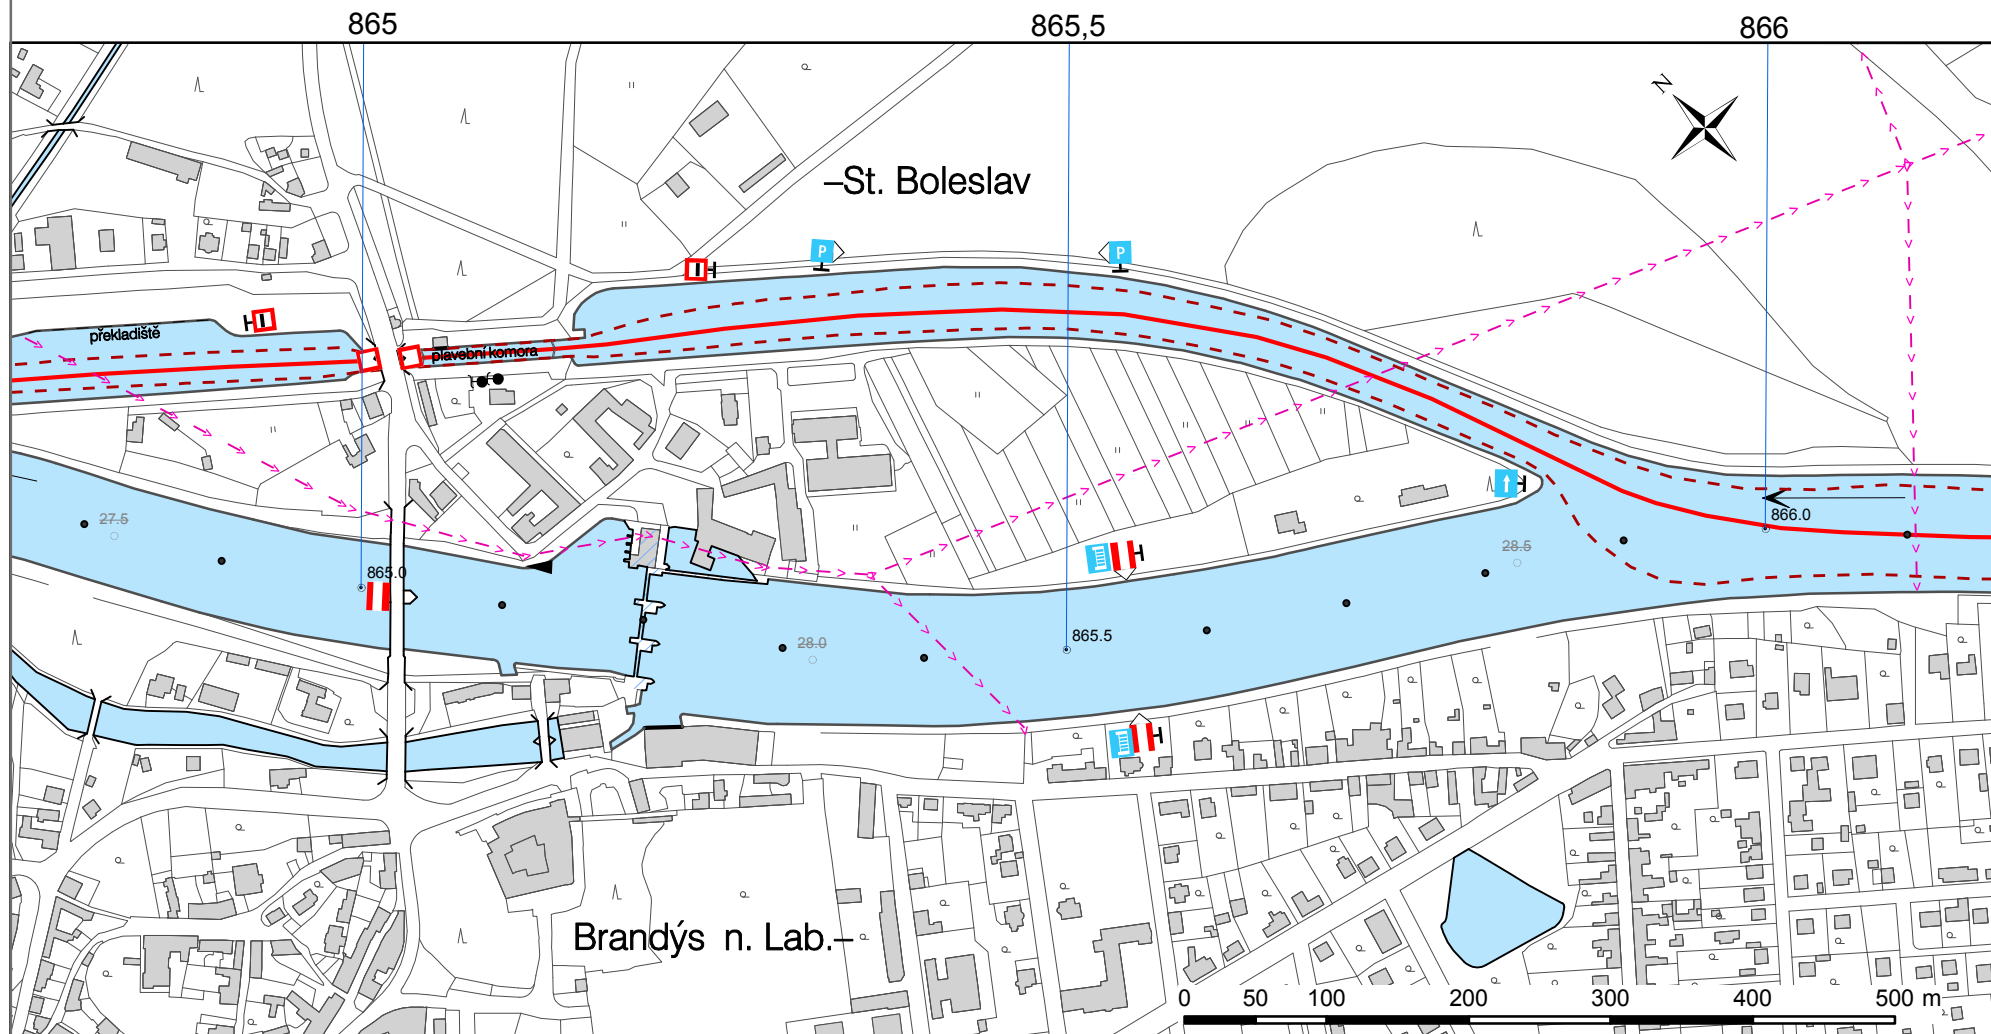

864,77 - 864,82 překladiště
 864,82 elektrické vedení
 865,02 silniční most Brandýs nad Labem, šířka
 pl. pole 15m, podjezdová výška 4,70m
 865,08 plavební komora Brandýs nad Labem,
 šířka 12m, délka 85m

865,27 - 865,72 čekací stání

865,72 elektrické vedení
 865,90 vjezd do horního plavebního kanálu
 Brandýs nad Labem
 866,10 elektrické vedení