


SL23

TOUŠEŇ

KM 867,6 - 869,0

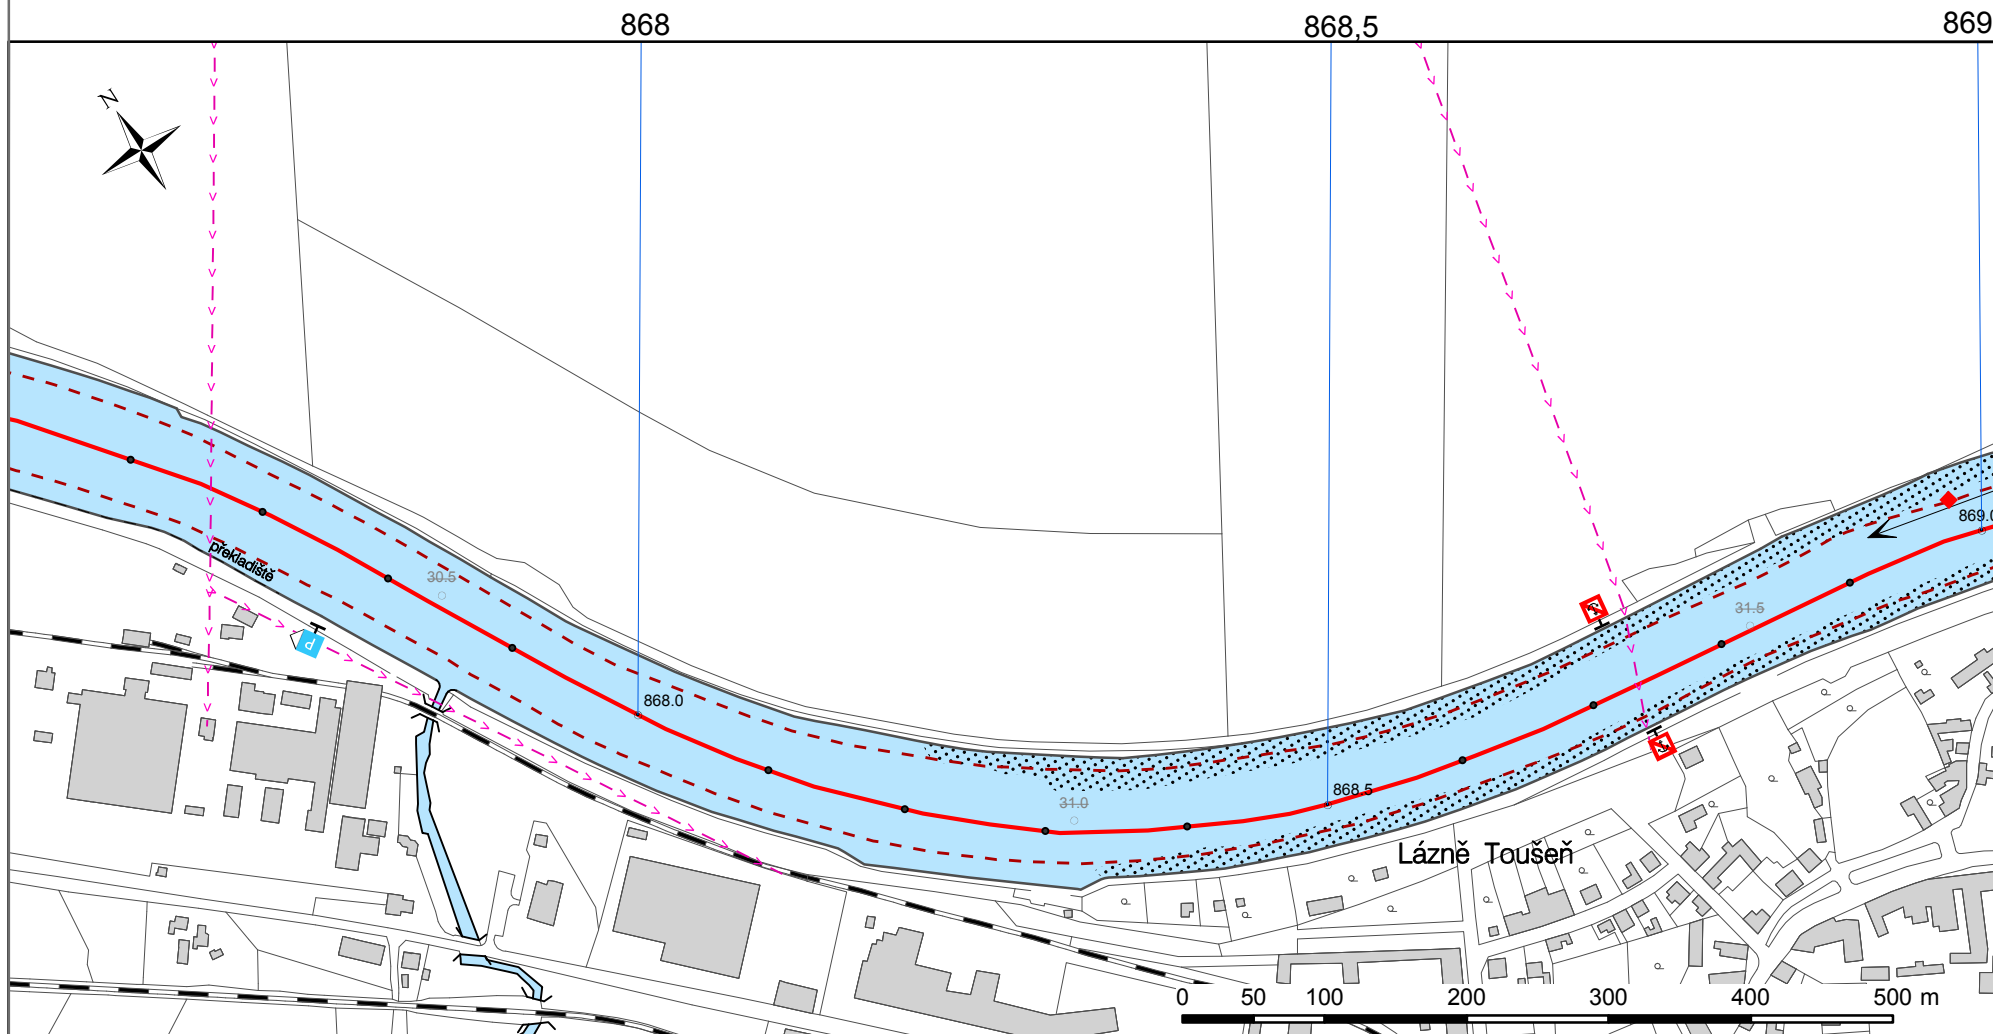

867,66 elektrické vedení
867,74 - 867,84 překladiště Prefa
867,84 úsek vyhrazený pro vodní skútry

868,73 elektrické vedení

mapový list platný k roku 2011