


SL59

## KOLÍN

KM 919,2 - 920,6

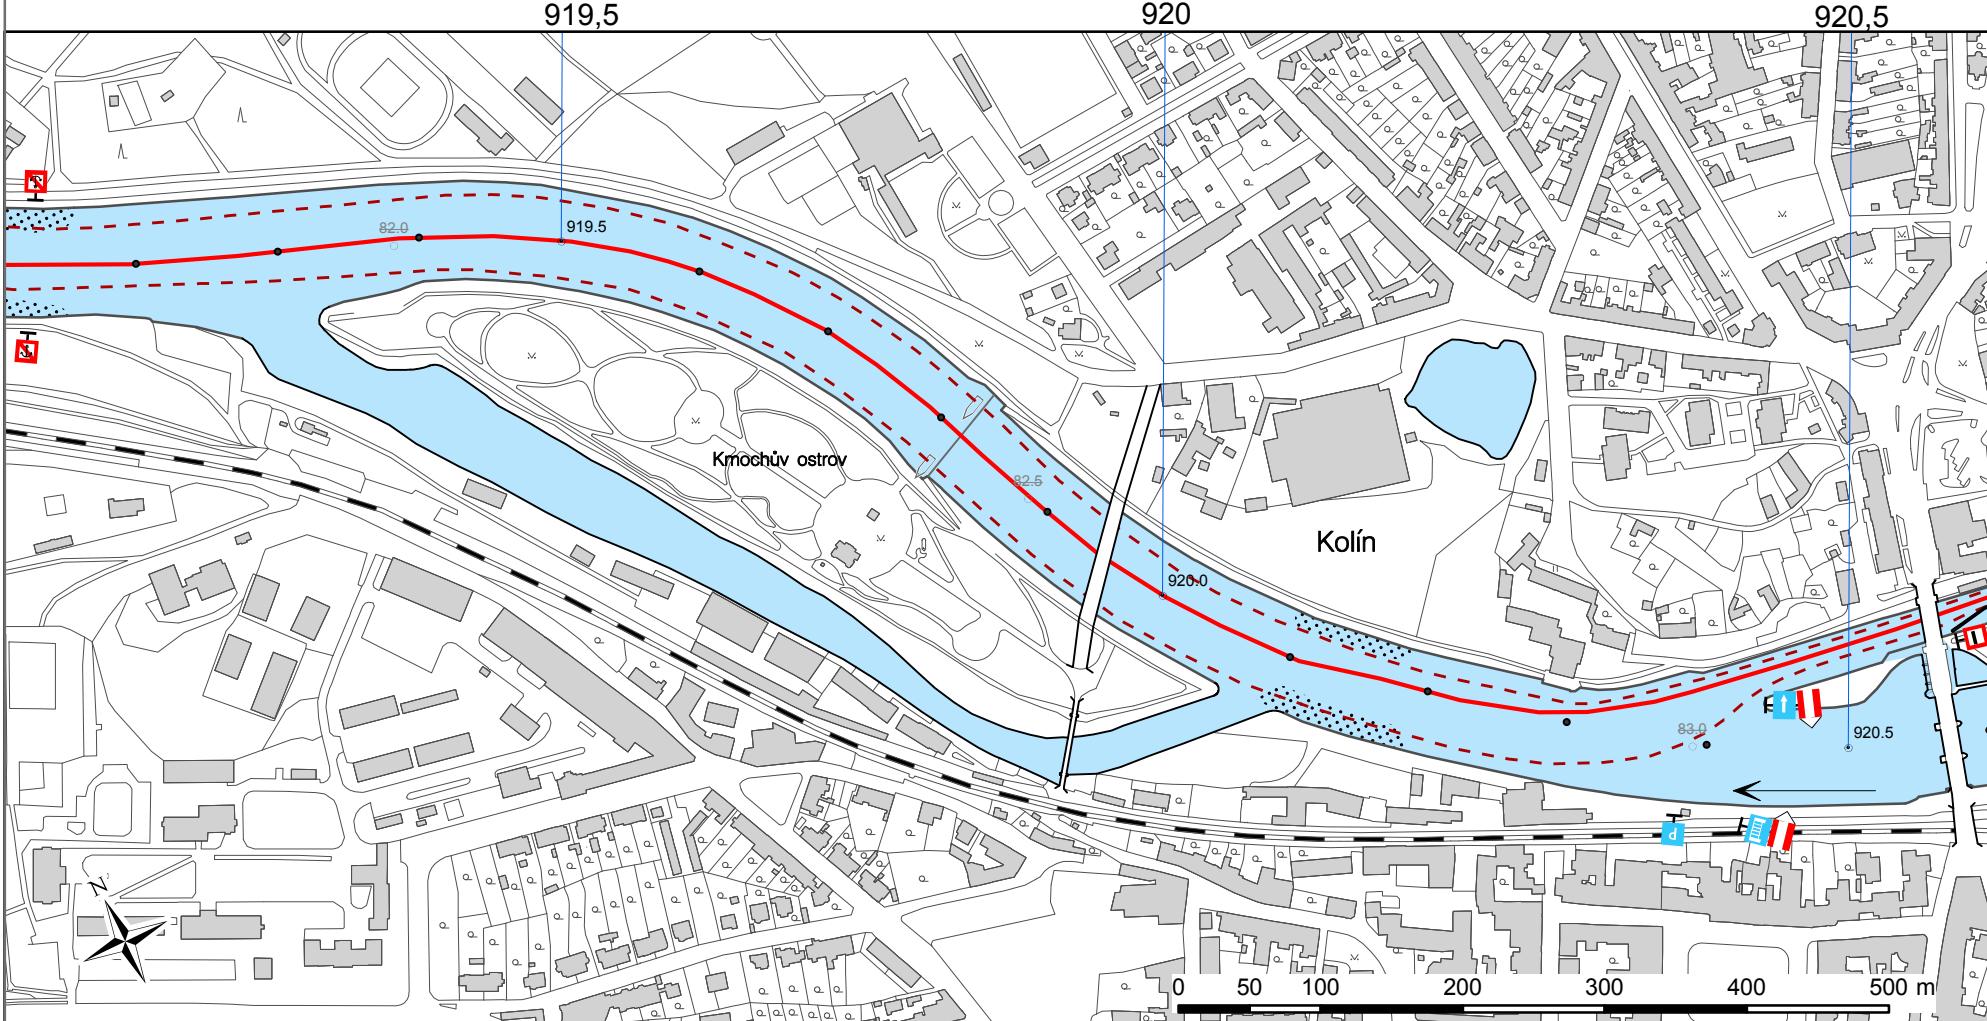

919,95 Lávka pro pěší

920,39 stanoviště malého plavidla, vyhlídkové plavby  
920,41 vjezd do dolního plavebního kanálu Kolín  
920,57 silniční most Kolín, šířka plavebního pole  
25m, podjezdová výška 6,30m

mapový list platný k roku 2011