


928

928,5

929

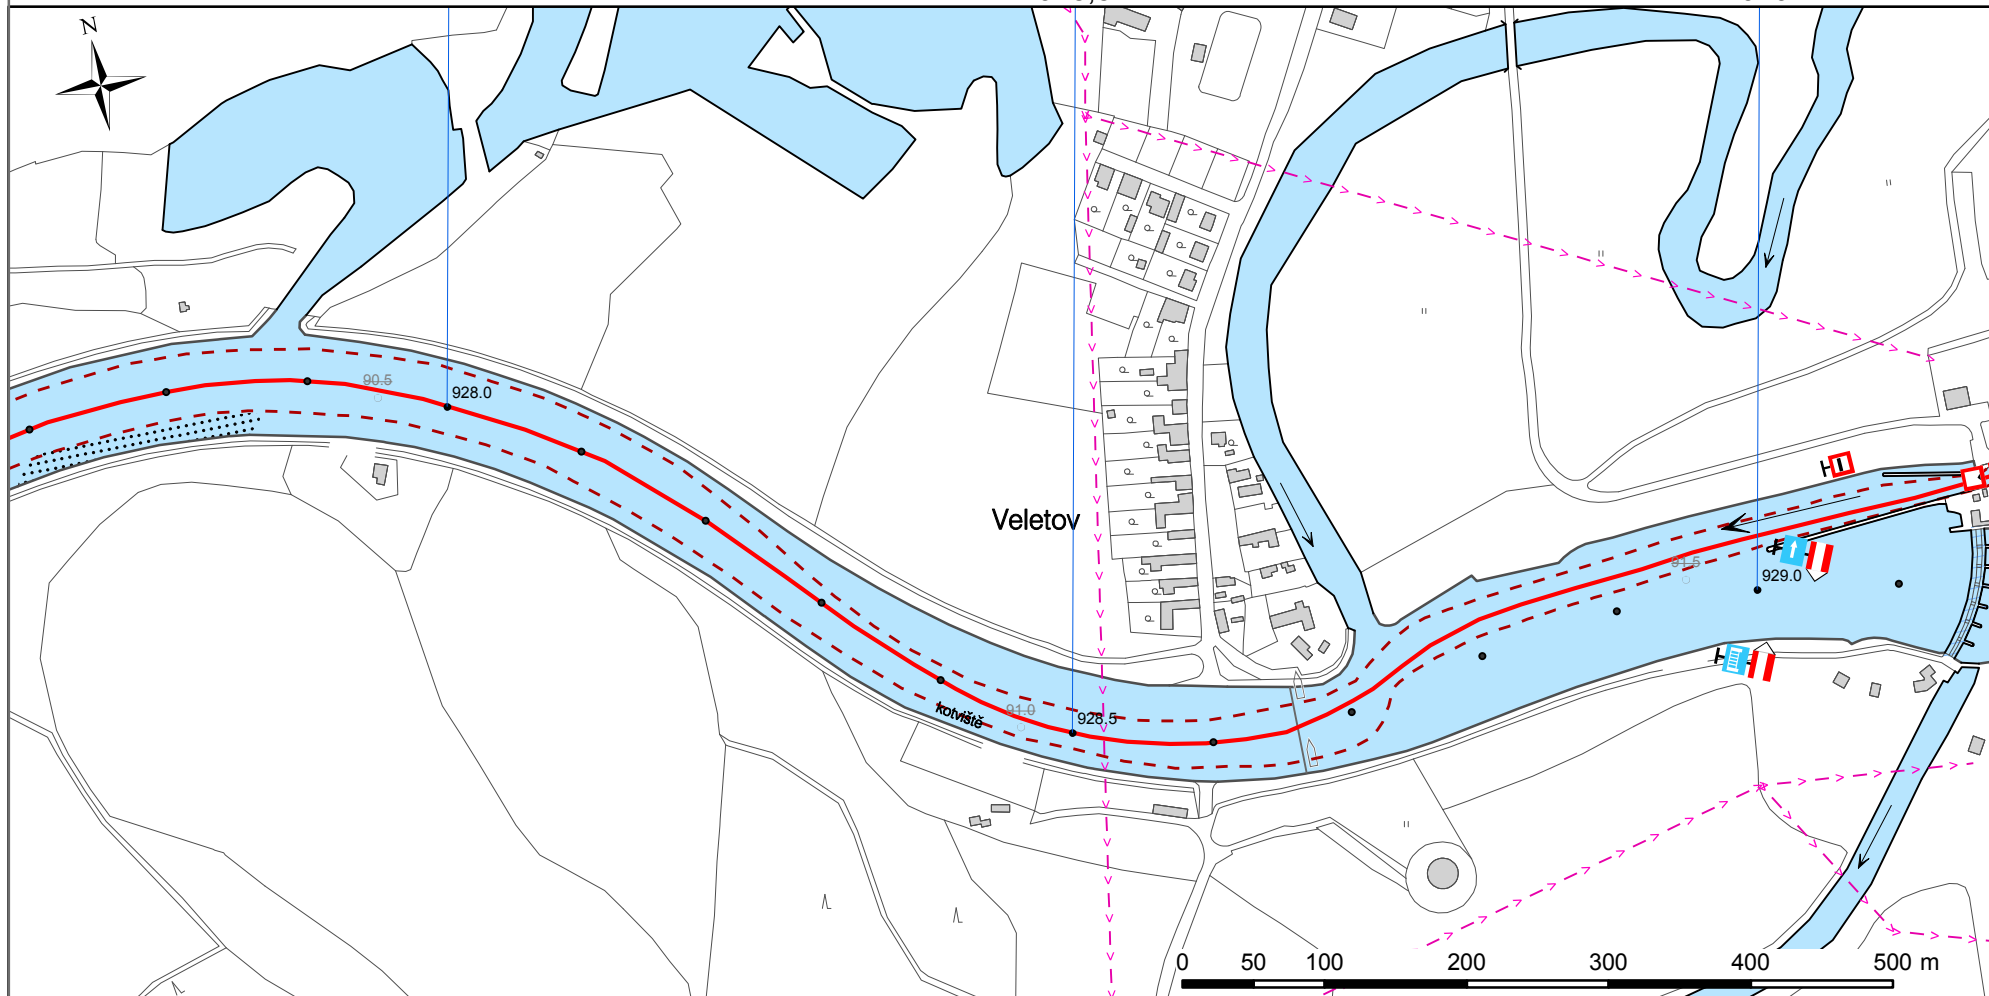

928,40 - 928,60 stanoviště plavidel Veleťov
 928,52 elektrické vedení

929,00 vjezd do dolního plavebního kanálu Veleťov
 929,05 - 929,10 čekací stání
 929,13 plavební komora Veleťov, šířka 12m, délka 85m