


V5

CHRAMOSTEK - PLAVEBNÍ KANÁL KM 5,3-6,6

KM 6,6 - 5,3

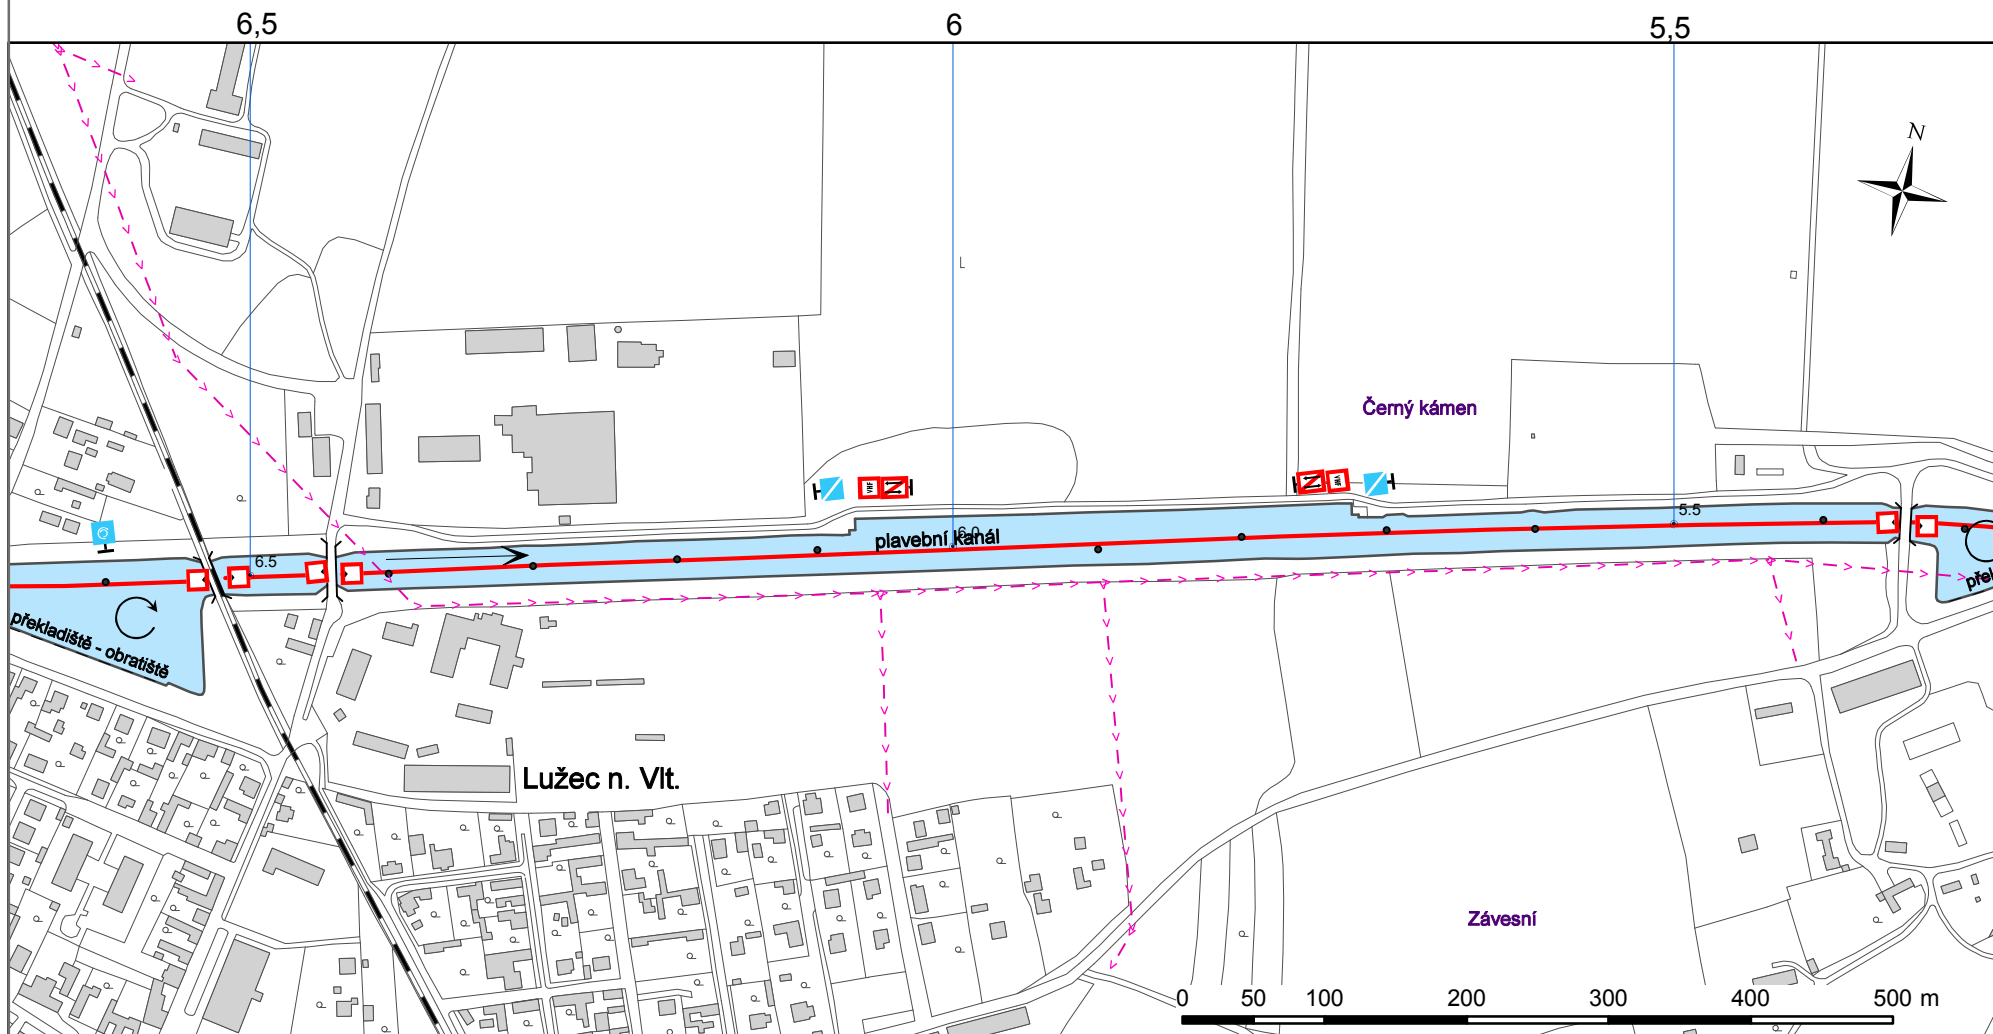

6,53 - 6,70 obratiště, překladiště Lužec nad Vltavou

5,80 - 6,10 výhybna Lužec nad Vltavou

5,33 silniční most Chramostek, šířka plavebního
pole 20m, podjezdná výška 4,50m6,53 železniční most Lužec nad Vltavou, šířka
plavebního pole 21,20m, podjezdná
výška 4,50m6,44 silniční most Lužec n. Vltavou, šířka plavebního
pole 20m, podjezdná výška 4,80m

6,42 elektrické vedení přes plavební kanál